
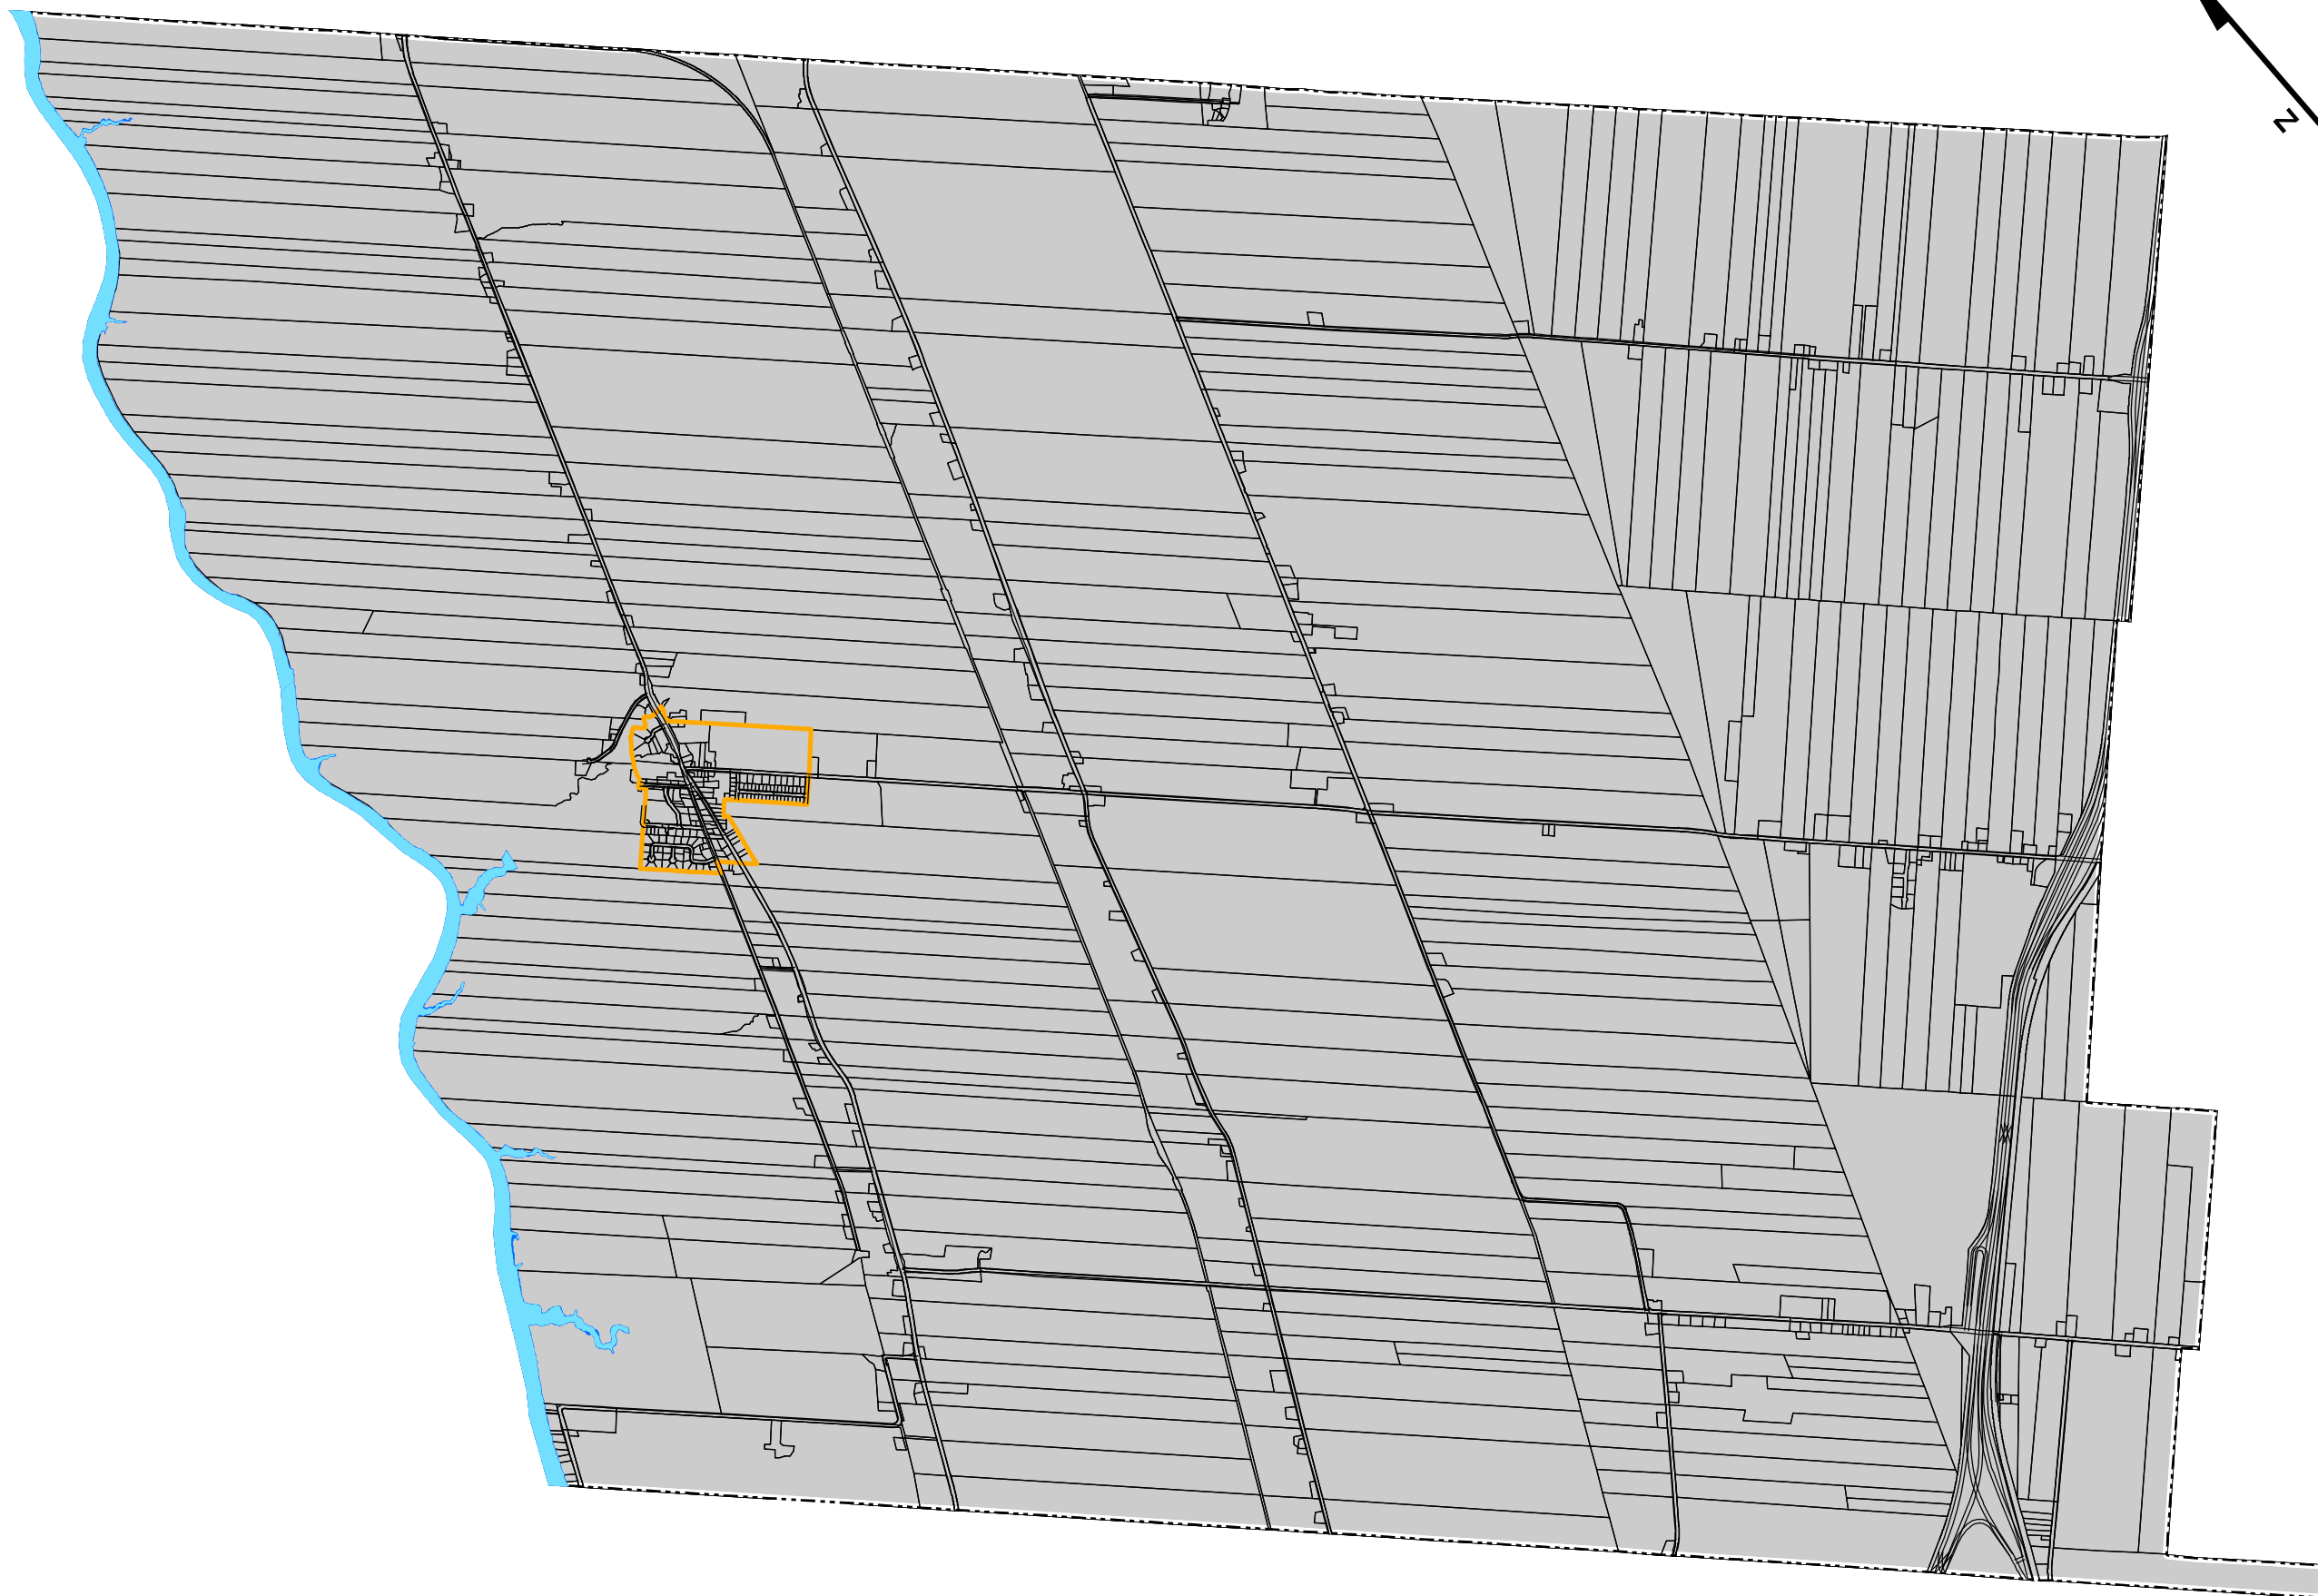


Municipalité de Saint-Simon

Plan d'urbanisme Règlement 544-19

Annexe K Zones à risque d'inondation

- Route
- Zone de crue 20 ans
- Zone de crue 100 ans
- Périimètre urbain
- Cadastre
- Limite municipale
- Limite de MRC

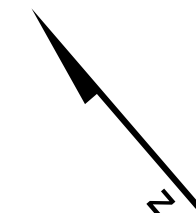

Règlement de modification no.:	Date d'entrée en vigueur	Date de la mise à jour

Échelle: 1:35 000 0 200 400 600 800 mètre	Réalisé par: Alexandre Thibault Cartographie par: Matteo Giusti, géomaticien MRC des Maskoutains Approuvé par: Alexandre Thibault
--	---

Projection Mercator Transverse Modifiée
Fuseau 8
NAD 83

Sources:
BDTQ, 1:20 000, Ministère des Ressources naturelles, Gouvernement du Québec, (2000).
Réseau routier: Adresses Québec 2019
Périimètre d'urbanisation: MRC des Maskoutains 17-472